


Mittakaava 1:5

Suojapelti CON L110

DET 1:2

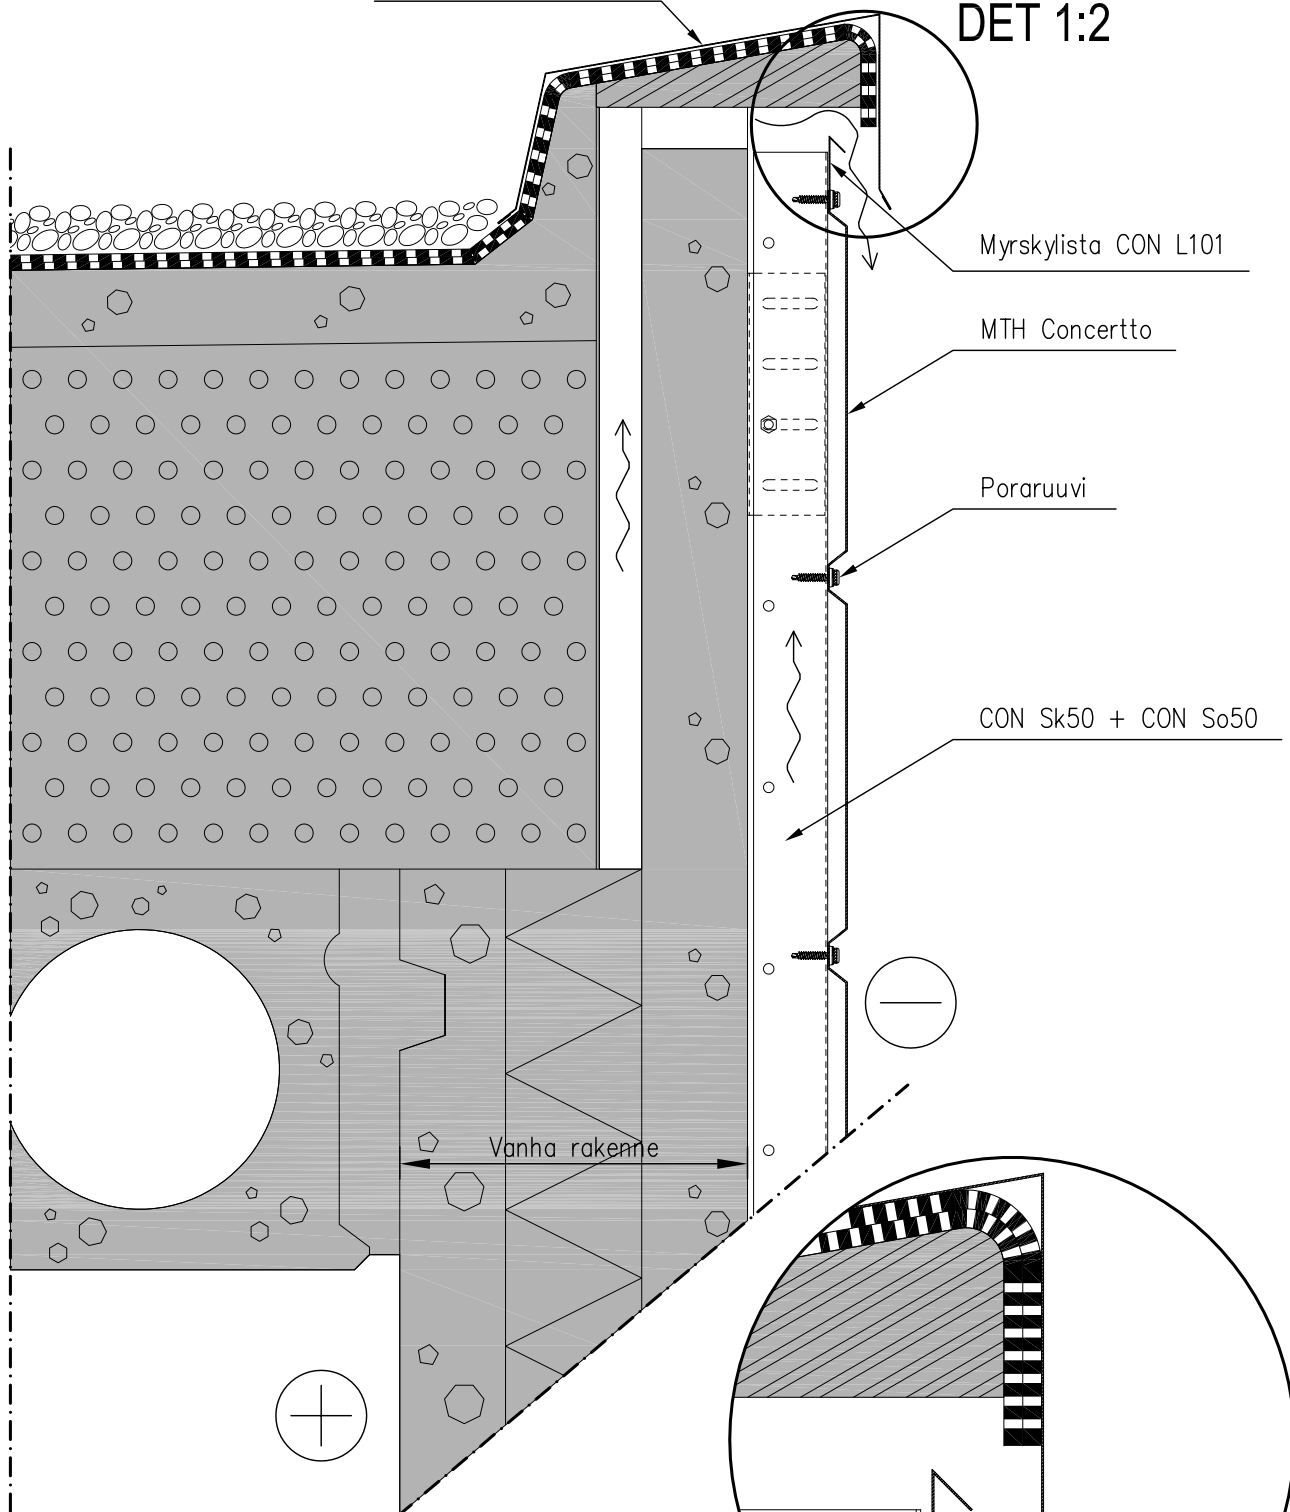

MTH Concertto-levy ei ole leikattu seinän yläpäässä